
ПРОЕКТ ВНЕСЕНИЯ ИЗМЕНЕНИЙ В ПРАВИЛА ЗЕМЛЕПОЛЬЗОВАНИЯ И ЗАСТРОЙКИ МУНИЦИПАЛЬНОГО ОБРАЗОВАНИЯ «НОВОНУКУТСКОЕ»

в части изменения территориального зонирования территории поселения

(применительно к земельному участку с кадастровым номером 85:04:000000:2421, а также к территории расположенной на юго-западе п. Новонукутский) Карта градостроительного зонирования. Карта границ зон с особыми условиями использования территории М 1:20 000

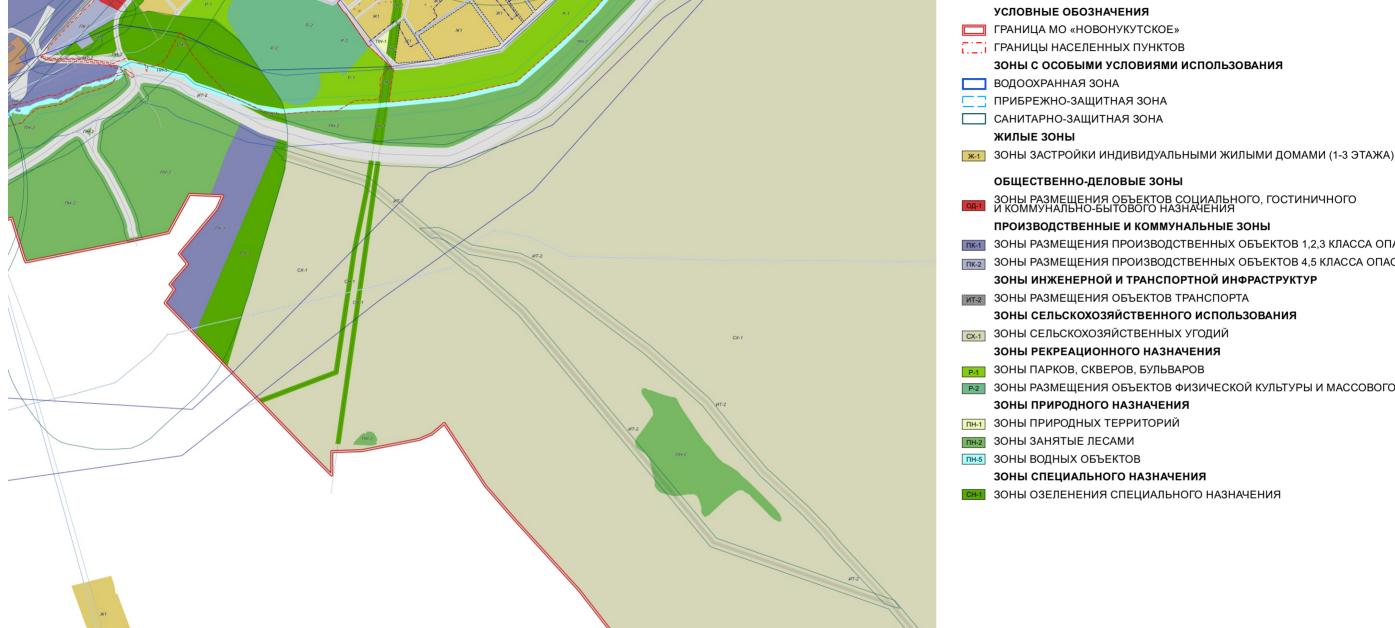

Проект внесения изменений образования «Новонукутское» в поселения (применительно к зем						
а также к территории	Дата	Подп.	№ док.	Лист	Кол. уч.	Изм.
Карта градостроительного зо границ зон с особыми условия территории			өв А.Б.	Горбунс	отал	Разраб
M 1:20 00						

ЗОНЫ РАЗМЕЩЕНИЯ ПРОИЗВОДСТВЕННЫХ ОБЪЕКТОВ 1,2,3 КЛАССА ОПАСНОСТИ ЗОНЫ РАЗМЕЩЕНИЯ ПРОИЗВОДСТВЕННЫХ ОБЪЕКТОВ 4,5 КЛАССА ОПАСНОСТИ

ЗОНЫ РАЗМЕЩЕНИЯ ОБЪЕКТОВ ФИЗИЧЕСКОЙ КУЛЬТУРЫ И МАССОВОГО СПОРТА

в правила землепользования и застройки муниципального в части изменения территориального зонирования территории мельному участку с кадастровым номером 85:04:000000:2421, и расположенной на юго-западе п. Новонукутский)								
онирования. Карта иями использования и	стадия	лист	листов					
	П							
00	ООО «ГорА»							